

ΕΦΗΜΕΡΙΣ ΤΗΣ ΚΥΒΕΡΝΗΣΕΩΣ

ΤΗΣ ΕΛΛΗΝΙΚΗΣ ΔΗΜΟΚΡΑΤΙΑΣ

ΤΕΥΧΟΣ ΤΕΤΑΡΤΟ **Αρ. Φύλλου 223**

7 Απριλίου 2000

ΠΕΡΙΕΧΟΜΕΝΑ

ΔΙΑΤΑΓΜΑΤΑ

(1)

Τροποποίηση του εγκεκριμένου ρυμοτομικού σχεδίου στο ΟΤ 215α του δήμου Σερρών (Ν. Σερρών) και καθορισμός χρήσεων, όρων και περιορισμών δόμησης.

Ο ΠΡΟΕΔΡΟΣ
ΤΗΣ ΕΛΛΗΝΙΚΗΣ ΔΗΜΟΚΡΑΤΙΑΣ

Έχοντας υπόψη:

1. Τις διατάξεις των άρθρων 3, 9, 11 και 70 του Ν.Δ/τος της 17.7.1923 «περί σχεδίων πόλεων κλπ» (Α΄ 228) όπως μεταγενέστερα τροποποιήθηκαν και συμπληρώθηκαν.

2. Τις διατάξεις του Π.Δ/τος 183/1986 «Έγκριση τροποποιήσεων σχεδίων πόλεων και καθορισμός όρων και περιορισμών δόμησης από τους Νομάρχες» (Α΄ 70).

3. Τις διατάξεις του άρθρου 29Α του Ν. 1558/1985 «Κυβέρνηση και Κυβερνητικά Όργανα» (Α' 137) όπως αυτό προστέθηκε με το άρθρο 27 του Ν. 081/1992 (Α΄ 154) και αντικαταστάθηκε με την παρ.2α του άρθρου 1 του Ν. 2469/1997 (Α΄ 38).

4. Τις διατάξεις του άρθρου 9 του Ν. 1577/1985 «περί ΓΟΚ» (Α.' 210) όπως τροποποιήθηκαν με το άρθρο 13 του Ν. 1647/1986 «Οργανισμός Κτηματολογίου και Χαρτογραφήσεων Ελλάδος (ΟΚΧΕ) και άλλες σχετι κές διατάξεις» (Α' 141) και το άρθρο 1 του Ν.1772/1988 «Τροποποίηση διατάξεων του Ν. 1577/1985 «ΓΟΚ» και άλλες διατάξεις».

5. Την αρ.30/1996 γνωμοδότηση του δημοτικού συμβουλίου Σερρών.

6. Την αρ.6/12.2.1997 γνωμοδότηση του Συμβουλίου Χωροταξίας Οικισμού και Περιβάλλοντος Ν. Σερρών.

7. Την αρ.165/1998 γνωμοδότηση του Κεντρικού Συμβουλίου Χωροταξίας,Οι κ ισμού και Περιβάλλοντος.

8. Το αρ.πρ. 27205/8398/7.10.1998 έγγραφο της Δι εύθυνσης Πολεοδομικού Σχεδιασμού προς το δήμο Σερρών για τήρηση της διαδικασίας σύμφωνα με το άρθρο 3 του Ν.Δ/τος της 17.7.1923 (Α΄ 228) και το γεγονός ότι παρήλθε άπρακτη η προθεσμία της παρ.3 του άρθρου 38 του Π.Δ/τος 410/1995 «Κωδικοποίηση σε ενιαίο κείμενο νόμου με τίτλο «Δημοτικός και Κοινοτικός Κώδικας» των ισχυουσών διατάξεων του δημοτικού και κοινοτικού κώδικα,όπως τροποποιήθηκαν και συμπληρώθηκαν» (Α΄ 231).

9. Το γεγονός ότι από τις κανονιστικές διατάξεις αυτού του διατάγματος δεν προκαλείται δαπάνη σε βάρος του κρατικού προϋπολογισμού και του οικείου Ο.Τ.Α.

10. Την 526/1999 γνωμοδότηση του Συμβουλίου της Επικρατείας με πρόταση του Υπουργού Περιβάλλοντος Χωροταξίας και Δημοσίων Έργων, αποφασίζουμε:

Άρθρο 1

Εγκρίνεται η τροποποίηση του εγκεκριμένου ρυμοτομικού Σερρών στο Ο.Τ.215α όπου βρίσκεται το «Τζιντζιρλή Τζαμί» το οποίο έχει κηρυχθεί ως ιστορικό διατηρητέο μνημείο με την υπ' αριθ. Β1/ Φ37/57030/1272/84 απόφαση του Υπουργού Πολιτισμού με α) την έγκριση πεζοδρόμου διαμέσου αυτού β) τον χαρακτηρισμό του χώρου με στοιχεία ΑΒΓΔΕΖΗΘΑ ως χώρου Μουσείου και γ) τον χαρακτηρισμό της οδού Βούρλων ως πεζοδρόμου,όπως οι ρυθμίσεις αυτές φαίνονται στο σχετικό πρωτότυπο διάγραμμα σε κλίμακα 1:200, που θεωρήθηκε με την 6487/2000 πράξη του από τον Προϊστάμενο της Δ/νσης Τοπογραφικών Εφαρμογών και που αντίτυπο του σε φωτοσμίκρυνση δημοσιεύεται με το παρόν διάταγμα.

Άρθρο 2

Στα οικόπεδα οικοδομημένα ή μη που έχουν πρόσωπο στο δημιουργούμενο με το παραπάνω άρθρο 1 πεζόδρομο επιβάλλεται προκήπιο πλάτους τριών (3) μέτρων, όπως φαίνεται στο διάγραμμα του προηγούμενου άρθρου.

Άρθρο 3

1. Στο κατά τα ανωτέρω δημιουργούμενο Ο.Τ. 215α καθορίζονται όροι και περιορισμοί δόμησης ως εξής:

α. Μέγιστο επιτρεπόμενο ύψος των κτιρίων δεκατρία (13) μέτρα συμπεριλαμβανομένου και του ύψους της στέγης η κατασκευή της οποίας είναι υποχρεωτική.

β. Για τη χορήγηση οικοδομικών αδειών απαιτείται έγκριση της σχετικής μελέτης από την Επιτροπή Πολεοδομικού και Αρχιτεκτονικού Ελέγχου (ΕΠΑΕ).

Άρθρο 4

Η ισχύς του παρόντος διατάγματος αρχίζει από τη δημοσίευσή του στην Εφημερίδα της Κυβερνήσεως.

Στον Υπουργό Περιβάλλοντος Χωροταξίας και Δημοσίων Έργων αναθέτουμε την δημοσίευση και εκτέλεση του παρόντος διατάγματος.


Αθήνα, 5 Απριλίου 2000

Ο ΠΡΟΕΔΡΟΣ ΤΗΣ ΔΗΜΟΚΡΑΤΙΑΣ
ΚΩΝΣΤΑΝΤΙΝΟΣ ΣΤΕΦΑΝΟΠΟΥΛΟΣ

Ο ΥΠΟΥΡΓΟΣ
ΠΕΡΙΒΑΛΛΟΝΤΟΣ ΧΩΡΟΤΑΞΙΑΣ ΚΑΙ ΔΗΜΟΣΙΩΝ ΕΡΓΩΝ
ΚΩΣΤΑΣ ΛΑΛΙΩΤΗΣ

ΥΠΟΥΡΓΕΙΟΝ ΔΗΜΟΣΙΩΝ ΕΡΓΩΝ
ΥΠΗΡΕΣΙΑ ΤΟΠΟΓΡΑΦΗΣΕΩΝ ΚΑΙ ΚΤΗΜΑΤΟΛΟΓΙΟΥ

ΚΑ0036
0213

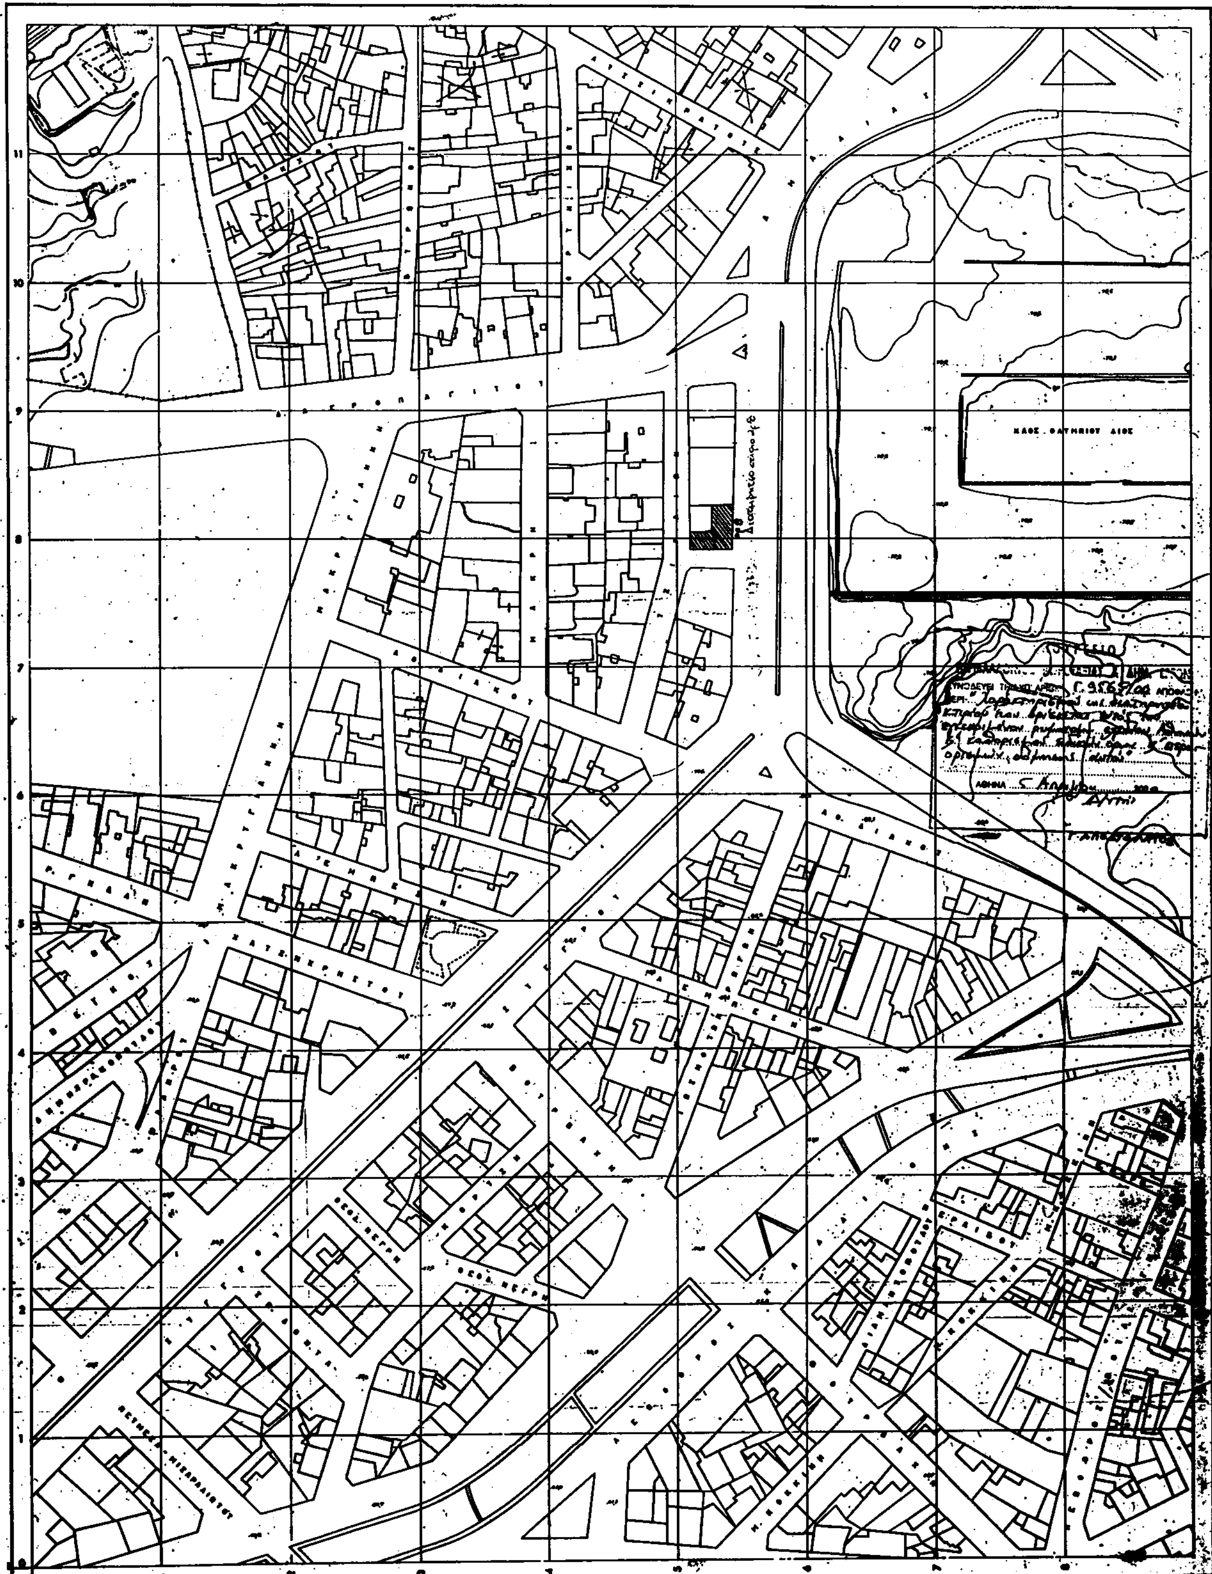

ΥΠΟΥΡΓΕΙΟ
ΠΕΡΙΒΑΛΛΟΝΤΟΣ ΧΩΡΟΤΑΞΙΑΣ & ΔΗΜ. ΕΡΓΩΝ

ΚΛίμαξ 1:1000 Αρ.Φ. 78/00 6γ. 1

ΤΟΠΟΓΡΑΦΙΚΟΣ ΧΑΡΤΗΣ	
Σύνταξις	ΥΠΟΥΡΓΕΙΟΝ ΔΗΜΟΣΙΩΝ ΕΡΓΩΝ ΥΠΗΡΕΣΙΑ ΤΟΠΟΓΡΑΦΗΣΕΩΝ & ΚΤΗΜΑΤΟΛΟΓΙΟΥ
Χρόνος συντάξεως	1974
Μέθοδος συντάξεως	ΦΩΤΟΓΡΑΜΜΕΤΡΙΚΩΣ
ΠΕΡΙΟΧΗ	ΑΘΗΝΩΝ
ΝΟΜΟΣ	ΑΤΤΙΚΗΣ

ΥΠΟΥΡΓΕΙΟ
ΠΕΡΙΒΑΛΛΟΝΤΟΣ ΧΩΡΟΤΑΞΙΑΣ & ΔΗΜ. ΕΡΓΩΝ

ΕΜΒΑΔΟ ΟΙΚΟΠΕΔΟΥ ΑΒΓΔΕΖΑ : 1/2[23.90×(12.00+11.40)] = 281.15 m²

ΕΜΒΑΔΟ ΚΤΙΣΜΑΤΟΣ ΠΡΟΣ ΚΑΤΕΔΑΦΙΣΗ ΘΕΜΑΛΙΩΝ ΙΣΟΓΕΙΟΥ: 4.50×3.70+4.50×3.10+1.50×3.10+2.50×1.50 = 34.65 m²

ΤΟΠΟΓΡΑΦΙΚΟ ΔΙΑΓΡΑΜΜΑ:-

ΟΙΚΟΠΕΔΟΥ ΜΕ ΚΤΙΣΜΑΤΑ ΙΔΙΟΚΤΗΣΙΑΣ ΑΙΚΑΤΕΡΙΝΗΣ ΜΠΑΚΑ ΣΤΗΝ ΟΔΟ ΣΥΓΓΡΟΥ ΑΡΙΘΜ. 8 ΔΗΜΟΥ ΑΘΗΝΑΙΩΝ.

ΕΜΒΑΔΟ ΟΙΚΟΠΕΔΟΥ ΑΒΓΔΕΖΑ : 281.15 m²

ΕΜΒΑΔΟ ΚΤΙΣΜΑΤΟΣ ΠΡΟΣ ΚΑΤΕΔΑΦΙΣΗ ΘΕΜΑΛΙΩΝ ΙΣΟΓΕΙΟΥ:
Ε = 34.65 m²

ΚΛΙΜΑΚΑ 1:100

ΔΗΛΩΣΗ

Η ΠΑΡΑΠΑΝΩ ΙΔΙΟΚΤΗΣΙΑ ΑΒΓΔΕΖΑ ΑΙΚΑΤΕΡΙΝΗΣ ΜΠΑΚΑ ΣΤΗΝ ΟΔΟ ΣΥΓΓΡΟΥ ΑΡΙΘΜ. 8 ΔΗΜΟΥ ΑΘΗΝΑΙΩΝ ΕΙΝΑΙ ΟΙΚΟΠΕΔΟ ΕΝΤΟΣ ΤΩΝ ΟΡΙΩΝ ΣΧΕΔΙΟΥ ΠΟΛΕΩΣ ΕΙΝΑΙ ΑΡΤΙΟ ΚΑΙ ΟΙΚΟΔΟΜΗΣΙΜΟ ΔΕΝ ΟΦΕΙΛΕΙ ΕΙΣΦΟΡΑ ΣΕ ΓΗ Ή ΧΡΗΜΑ ΚΑΙ ΔΥΝΑΤΑΙ ΝΑ ΜΕΤΑΒΙΒΑΣΤΕΙ ΣΥΜΦΩΝΑ ΜΕ ΤΟ ΝΟΜΟ 651/77.

ΔΕΚΕΜΒΡΙΟΣ 1998

Ο ΜΗΧΑΝΙΚΟΣ

ΕΘΝΙΚΟ ΤΥΠΟΓΡΑΦΕΙΟ
Για τεχνικούς λόγους στο σχεδιάγραμμα έγινε σμίκρυνση κατά ποσοστό 30 %

ΥΠΟΥΡΓΕΙΟ
ΠΕΡΙΒΑΛΛΟΝΤΟΣ ΧΩΡΟΤΑΞΙΑΣ & ΔΗΜ. ΕΡΓΩΝ
Συνοδεύει την υπ' αριθμ. Γ. 9565/00 απόφαση του "Χαρακτηρισμού ως διατηρητέου κτιρίου που βρίσκεται εντός του συγκεκριμένου ρυμοτομικού σχεδίου Αθηνών & καθορισμός ειδικών όρων & περιορισμών δόμησης αυτού"
Αθήνα 5 Απριλίου 2000
Ο Δ/ντής
Γ. ΑΠΟΣΤΟΛΑΤΟΣ

εργοδότης: ΑΙΚΑΤΕΡΙΝΗ ΜΠΑΚΑ	
έργο: ΚΑΤΕΔΑΦΙΣΗ ΚΤΙΣΜΑΤΟΣ	
τοποθεσία: ΣΥΓΓΡΟΥ 8 ΜΑΚΡΥΓΙΑΝΝΗ ΑΘΗΝΑ	
μελετητές: ΓΩΝΙΔΗΣ ΓΕΩΡΓΙΟΣ ΠΟΛ/κος ΜΗΧ/κος	
θέμα σχεδίου: ΤΟΠΟΓΡΑΦΙΚΟ ΔΙΑΓΡΑΜΜΑ	αριθμός σχεδίου: Α1
κλίμακες: 1/100	κωδικός μελέτης: 4225
υπογραφή	σφραγίδα: Αρ. Φ. 78/00 σχ. 2
ημερομηνία: 20-11-98	

ΑΠΟΦΑΣΕΙΣ

Αριθ. 9565/1838 (2)

Χαρακτηρισμός ως διατηρητέου κτιρίου που βρίσκεται εντός του εγκεκριμένου ρυμοτομικού σχεδίου Αθηνών και καθορισμός ειδικών όρων και περιορισμών δόμησης αυτού».

Ο ΥΠΟΥΡΓΟΣ ΠΕΡΙΒΑΛΛΟΝΤΟΣ, ΧΩΡΟΤΑΞΙΑΣ ΚΑΙ ΔΗΜΟΣΙΩΝ ΕΡΓΩΝ

1. Τις διατάξεις των άρθρων 3 και 4 (παρ. 2) του Ν. 1577/1985» Γενικός Οικοδομικός Κανονισμός (Α΄ 210),όπως τροποποιήθηκαν με το άρθρο 1 (παρ. 1 και 2) του Ν. 1772/1988 «Τροποποίηση διατάξεων του Ν. 1577/1985 «ΓΟΚ» και άλλες διατάξεις (Α΄ 91).

2. Τις διατάξεις του άρθρου 29Α του Ν. 1558/1985 «Κυβέρνηση και Κυβερνητικά Όργανα» (Α΄ 137) που προστέθηκε με το άρθρο 27 του Ν. 2081/1992 (Α΄ 154) και αντικαταστάθηκε με την παρ.2α του άρθρου 1 του Ν. 2469/1997 (Α΄ 38).

3. Την υπ' αριθμ.103326/1281/5.12.1996 απόφαση του Υπουργού και του Υφυπουργού Περιβάλλοντος Χωροταξίας και Δημοσίων Έργων «Μεταβίβαση αρμοδιοτήτων του Υπουργού και του Υφυπουργού Περιβάλλοντος Χωροταξίας και Δημοσίων Έργων στον Γενικό Γραμματέα, και στους Προϊσταμένους των Γενικών Διευθύνσεων.Διευθύνσεων και Τμημάτων του Υπουργείου Περιβάλλοντος Χωροταξίας και Δημοσίων Έργων -πλην Γενικής Γραμματείας Δημοσίων Έργων» (1126Β/16.12. 1996).

4. Τις διατάξεις της παρ.Β του άρθρου 1 του Π.Δ./τος 28/28.1.1993 «Καθορισμός αρμοδιοτήτων που διατηρούνται από τον Υπουργό και τις Περιφερειακές Υπηρεσίες διανομαρχιακού επιπέδου του Υπουργείου Περί βάλλοντος.Χωροταξίας και Δημοσίων Έργων» (Α΄ 9).

5. Την από 13.5.1999 αιτιολογική έκθεση της Διεύθυνσης Πολεοδομικού Σχεδιασμού - Τμήμα Παραδοσιακών Οικισμών.

6. Το αρ. πρ.11228/3542/3.5.1998 έγγραφο της Διεύθυνσης Πολεοδομικού Σχεδιασμού και το γεγονός ότι παρήλθε η προθεσμία της παρ. 2 του άρθρου 4 του Ν. 1577/1985, όπως τροποποιήθηκε με την παρ. 1α του άρθρου 1 του Ν. 1772/1988 χωρίς να περιέλθουν στην ως άνω υπηρεσία τυχόν αντιρρήσεις των ενδιαφερομένων.

7. Το γεγονός ότι από τις κανονιστικές διατάξεις της απόφασης αυτής δεν προκαλείται δαπάνη σε βάρος του κρατικού προϋπολογισμού και του οικείου Ο.Τ.Α., αποφασίζουμε:

1. Χαρακτηρίζεται ως διατηρητέο το κτίριο που βρίσκεται στην συμβολή των οδών Λ. Συγγρού 8 - Δαϋίδ Ντ' Ανζέ-Τζιραίων, εντός του εγκεκριμένου ρυμοτομικού σχεδίου Αθηνών, φερόμενο ως ιδιοκτησία Αικατερίνης Μπάκα, όπως αυτό φαίνεται με μαύρη διαγράμμιση στο σχετικό πρωτότυπο διάγραμμα σε κλίμακα 1:1000, που θεωρήθηκε από τον Προϊστάμενο της Δ/νσης Τοπογραφικών Εφαρμογών με την αρ. 9565/2000 πράξη του και που αντίτυπο του σε φωτοσμίκρανση δημοσιεύεται με την παρούσα απόφαση.

2.α. Ως διατηρητέο χαρακτηρίζεται το αρχικό κτίριο καθώς και οι εναρμονιζόμενες με αυτό μεταγενέστερες προσθήκες, όχι όμως και τα τα πάσης φύσεως καθ' ύψος ή κατ' επέκταση υπάρχοντα προσκτίσματα, που αλλοιώνουν το αρχικό κτίριο.

Ο καθορισμός των προσκτισμάτων που αλλοιώνουν το αρχικό κτίριο πραγματοποιείται από την Επιτροπή Πολεοδομικού και Αρχιτεκτονικού Ελέγχου (ΕΠΑΕ).

β. Επιτρέπεται η κατεδάφιση του ισογείου τμήματος του κτιρίου επί της οδού Τζιραίων,που φαίνεται με τα στοιχεία ΘΙΚΛΜΝΘ στο σχετικό πρωτότυπο διάγραμμα σε κλίμακα 1:100 το οποίο θεωρήθηκε με την ίδια ως άνω πράξη του Προϊσταμένου της Δ/νσης Τοπογραφικών Εφαρμογών και που αντίτυπο του σε φωτοσμίκρυνση δημοσιεύεται με την παρούσα απόφαση.

3. Στο χαρακτηριζόμενο ως διατηρητέο κτίριο.απαγορεύεται κάθε αφαίρεση, αλλοίωση ή καταστροφή των επί μέρους αρχιτεκτονικών ή καλλιτεχνικών και διακοσμητικών στοιχείων του καθώς και του κτιρίου συνολικά,πλην των προσκτισμάτων ή των στοιχείων του κτιρίου για τα οποία η ΕΠΑΕ έχει γνωμοδοτήσει για την αφαίρεση τους.

4. Σε περίπτωση αποκατάστασης του διατηρητέου κτιρίου και εφόσον υπάρχουν ανεπαρκή στοιχεία για το ίδιο το κτίριο, πρέπει να λαμβάνεται υπόψη η βασική αρχιτεκτονική σύνθεση και η συγγενής μορφολογία και τεχνολογία των όψεων των άλλων διατηρητέων κτιρίων της περιοχής.

5. Επιτρέπεται η επισκευή, ο εκσυγχρονισμός των εγκαταστάσεων,η ενίσχυση του φέροντα οργανισμού καθώς και επεμβάσεις για λόγους λειτουργικούς του χαρακτηριζόμενου ως διατηρητέου κτιρίου, εφόσον δεν αλλοιώνεται ο αρχιτεκτονικός χαρακτήρας του και δε θίγονται τα διατηρητέα στοιχεία του.

6. Δεν επιτρέπεται η τοποθέτηση φωτεινών η μη επιγραφών και διαφημίσεων στο διατηρητέο κτίριο. Επιτρέπεται μόνο η τοποθέτηση επιγραφών περιορισμένων διαστάσεων που πληροφορούν για την τυχόν χρήση του κτιρίου.

7.α. Αιτήσεις για προσθήκη στο διατηρητέο κτίριο αποστέλλονται από την πολεοδομική υπηρεσία με γνώμη της ΕΠΑΕ.στην αρμόδια Υπηρεσία του Υπουργείου Περιβάλλοντος, Χωροταξίας και Δημοσίων Έργων, για ειδική ρύθμιση σύμφωνα με τις διατάξεις του άρθρου 4 παρ. 2 του Ν. 1577/1985 «Περί ΓΟΚ», εφόσον δεν παραβλάπτεται το διατηρητέο κτίριο και ο χώρος που το περιβάλλει.

β. Κατ'εξαίρεση από το προηγούμενο εδάφιο επιτρέπονται, ύστερα από σύμφωνη γνώμη της ΕΠΑΕ.μικρές προσθήκες κατ' επέκταση ή καθ' ύψος του διατηρητέου κτιρίου, εφόσον κριθούν απαραίτητες για τη λειτουργική εξυπηρέτηση του κτιρίου.

8. Για οποιαδήποτε επέμβαση στο εξωτερικό και εσωτερικό του διατηρητέου κτιρίου καθώς και για την τοποθέτηση επί γραφών,απαιτείται έγκριση της ΕΠΑΕ.

9. Η ισχύς της παρούσας απόφασης αρχίζει από τη δημοσίευσή της στην Εφημερίδα της Κυβερνήσεως.

Η παρούσα να δημοσιευθεί στην Εφημερίδα της Κυβερνήσεως.

Αθήνα, 5 Απριλίου 2000

Ο Γενικός Γραμματέας
ΗΛΙΑΣ ΜΠΕΡΙΑΤΟΣ

ΕΛΛΗΝΙΚΗ ΔΗΜΟΚΡΑΤΙΑ
ΝΟΜΑΡΧΙΑ ΣΕΡΡΩΝ
ΔΗΜΟΣ ΣΕΡΡΩΝ
Τ.Υ.Δ.

ΥΠΟΥΡΓΕΙΟ
ΠΕΡΙΒΑΛΛΟΝΤΟΣ ΧΩΡΟΤΑΞΙΑΣ & ΔΗΜ. ΕΡΓΩΝ

ΤΟΠΟΓΡΑΦΙΚΟ ΔΙΑΓΡΑΜΜΑ

που συνοδεύει την τροποποίηση στο Ο.Π. 215α Σχεδίου Πόλης Σερρών και τον χαρακτηρισμό της οδού Βούρλων ως πεζόδρομο

ΚΛΙΜΑΚΑ 1:200

Για τεχνικούς λόγους στο σχεδιάγραμμα έγινε σμίκρυνση κατά ποσοστό 40 %

ΟΠ 221

ΟΠ 211

ΟΠ 219α

ΟΔΟΣ ΤΟΨΙΝ

ΟΔΟΣ ΑΝΑΤΟΛΙΚΗΣ ΘΡΑΚΗΣ

ΟΔΟΣ ΑΝΔΡΙΑΝΟΥΠΟΛΕΩΣ

ΠΕΖΟΔΡΟΜΟΣ

ΑΡΧΑΙΟΛΟΓΙΚΟΣ ΧΩΡΟΣ


Β

0920

0940

0960

0980

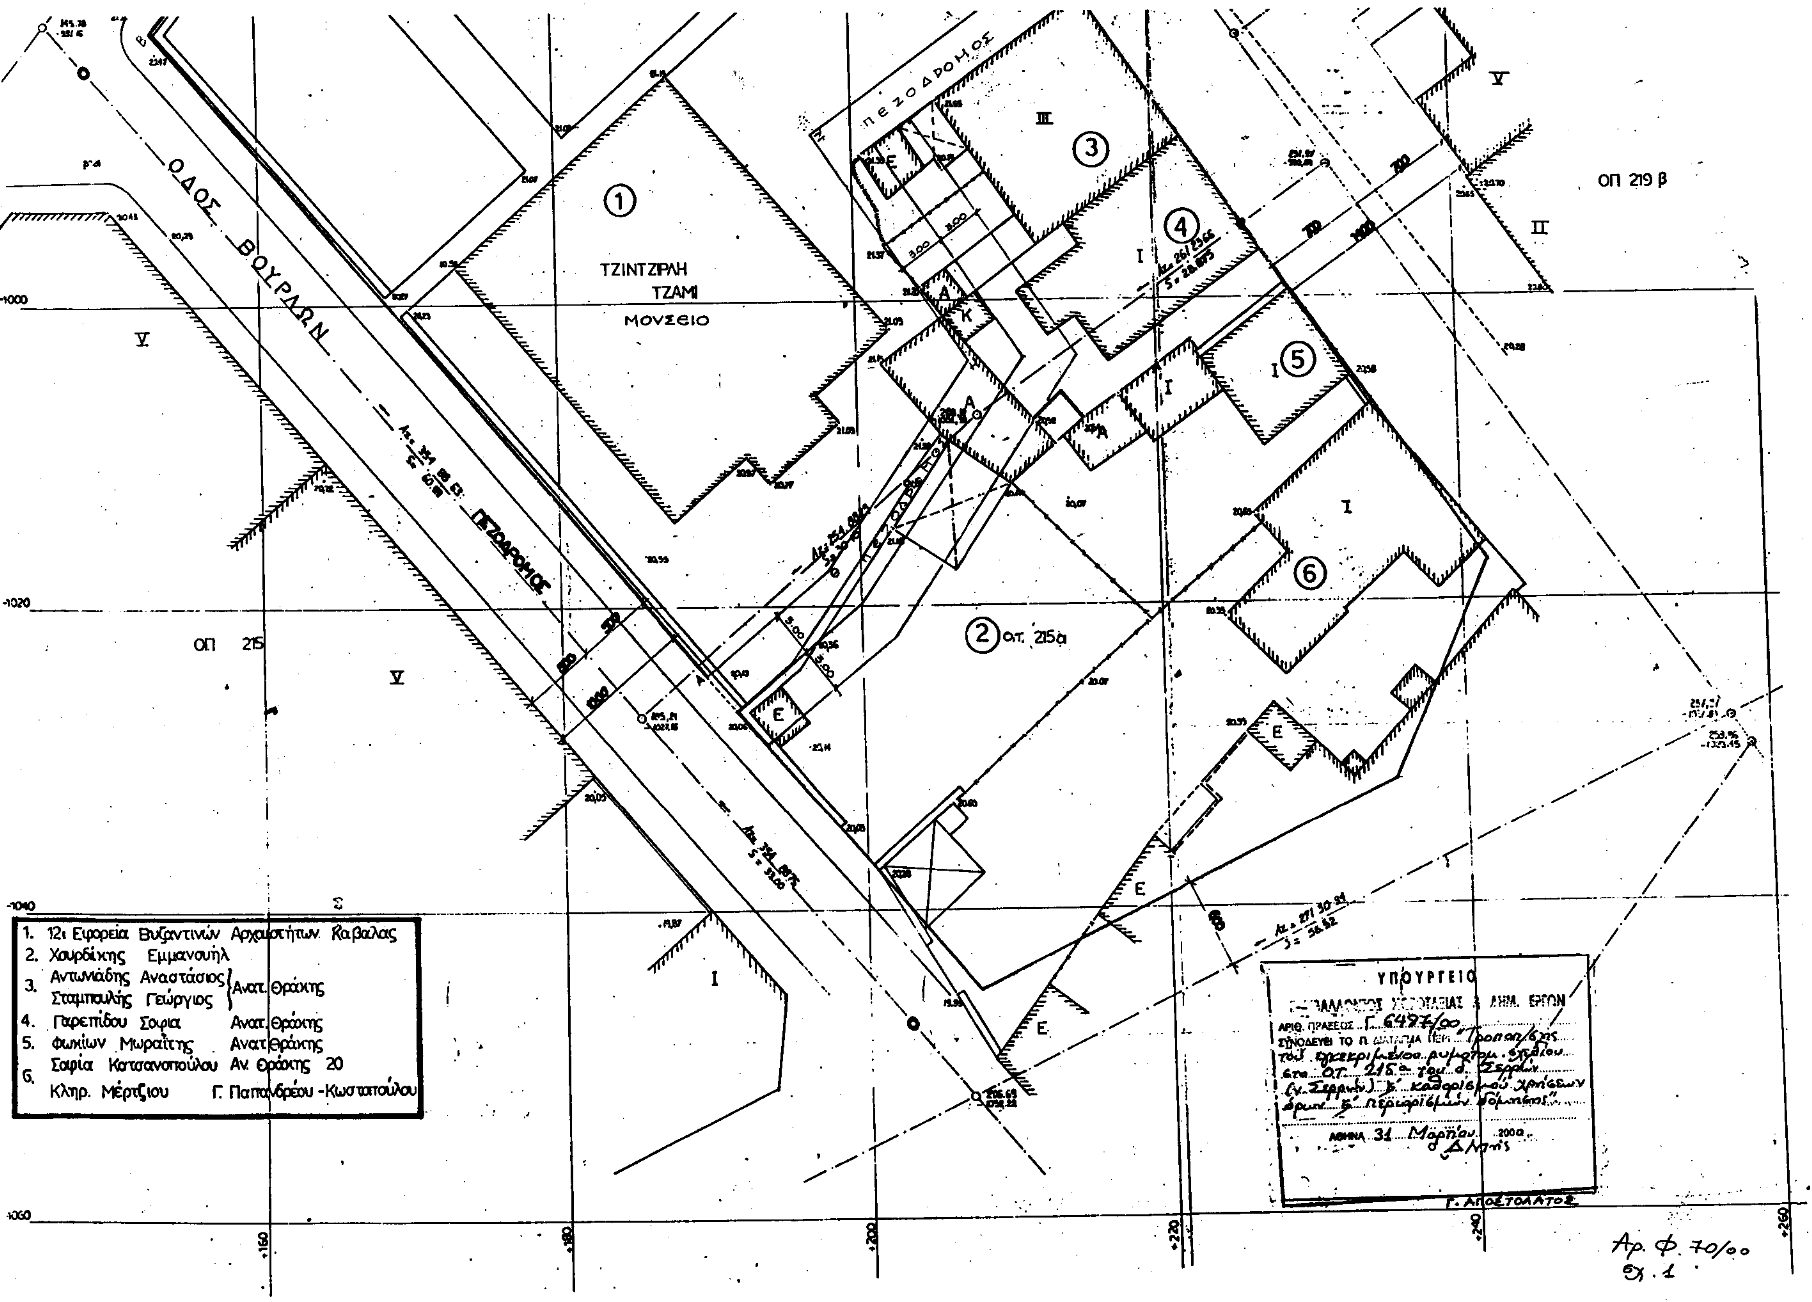
ΟΔΟΣ ΒΟΥΡΛΩΝ
ΠΕΖΟΔΡΟΜΟΣ
ΠΕΖΟΔΡΟΜΟΣ
ΤΖΙΝΤΖΙΡΛΗ ΤΖΑΜΙ
ΜΟΥΣΕΙΟ
ΟΠ 219 β
ΟΠ 215
Ο.Τ. 215α
1. 12η Εφορεία Βυζαντινών Αρχαιοτήτων Καβάλας
2. Χουρδίκης Εμμανουήλ
3. Αντωνιάδης Αναστάσιος, Σταμπουλής Γεώργιος — Ανατ. Θράκης
4. Γαρεπίδου Σοφία — Ανατ. Θράκης
5. Φωκίων Μωραΐτης — Ανατ. Θράκης
6. Σοφία Κατσανοπούλου — Αν. Θράκης 20
Κληρ. Μέρτζιου — Γ. Παπανδρέου - Κωσταπούλου
ΥΠΟΥΡΓΕΙΟ
ΑΡΙΘ. ΠΡΑΞΕΩΣ Γ. 6497/00
ΣΥΝΟΔΕΥΕΙ ΤΟ Π. ΔΙΑΤΑΓΜΑ ΠΕΡΙ "Τροποποίησης του εγκεκριμένου ρυμοτομικού σχεδίου στο Ο.Τ. 215α του δ. Σερρών (ν. Σερρών) και καθορισμού χρήσεων γης και περιορισμών δόμησης"
ΑΘΗΝΑ 31 Μαρτίου 2000
Γ. ΑΠΟΣΤΟΛΑΤΟΣ
Αρ. Φ. 70/00 σχ. 1

ΕΘΝΙΚΟ ΤΥΠΟΓΡΑΦΕΙΟ

ΕΦΗΜΕΡΙΔΑ ΤΗΣ ΚΥΒΕΡΝΗΣΕΩΣ

ΚΑΠΟΔΙΣΤΡΙΟΥ 34 * ΑΘΗΝΑ 104 32 * TELEX 223211 YPET GR * FAX 52 34 312
ΗΛΕΚΤΡΟΝΙΚΗ ΔΙΕΥΘΥΝΣΗ: http: www.et.gr
e-mail: webmaster @ et.gr

ΥΠΗΡΕΣΙΕΣ ΕΞΥΠΗΡΕΤΗΣΗΣ ΠΟΛΙΤΩΝ

ΚΕΝΤΡΙΚΗ ΥΠΗΡΕΣΙΑ
Σολωμού 51

Πληροφορίες δημοσιευμάτων Α.Ε. - Ε.Π.Ε.	5225 761 - 5230 841
Πληροφορίες δημοσιευμάτων λοιπών Φ.Ε.Κ.	5225 713 - 5249 547
Πώληση Φ.Ε.Κ.	5239 762
Φωτοαντίγραφα παλαιών Φ.Ε.Κ.	5248 141
Βιβλιοθήκη παλαιών Φ.Ε.Κ.	5248 188
Οδηγίες για δημοσιεύματα Α.Ε. - Ε.Π.Ε.	5248 785
Εγγραφή Συνδρομητών Φ.Ε.Κ. και αποστολή Φ.Ε.Κ.	5248 320

ΠΕΡΙΦΕΡΕΙΑΚΑ ΓΡΑΦΕΙΑ ΠΩΛΗΣΗΣ Φ.Ε.Κ.

ΘΕΣΣΑΛΟΝΙΚΗ - Βασ. Όλγας 227 - Τ.Κ. 54100	(031) 423 956
ΠΕΙΡΑΙΑΣ - Νικήτα 6-8 Τ.Κ. 185 31	4135 228
ΠΑΤΡΑ - Κορίνθου 327 - Τ.Κ. 262 23	(061) 6381 100
ΙΩΑΝΝΙΝΑ - Διοικητήριο Τ.Κ. 450 44	(0651) 87215
ΚΟΜΟΤΗΝΗ - Δημοκρατίας 1 Τ.Κ. 691 00	(0531) 22 858
ΛΑΡΙΣΑ - Διοικητήριο Τ.Κ. 411 10	(041) 597449
ΚΕΡΚΥΡΑ - Σαμαρά 13 Τ.Κ. 491 00	(0661) 89 127 / 89 120
ΗΡΑΚΛΕΙΟ - Πλ. Ελευθερίας 1, Τ.Κ. 711 10	(081) 396 223
ΛΕΣΒΟΣ - Πλ. Κωνσταντινουπόλεως Τ.Κ. 811 00 Μυτιλήνη	(0251) 46 888 / 47 533

ΤΙΜΗ ΠΩΛΗΣΗΣ ΦΥΛΛΩΝ ΕΦΗΜΕΡΙΔΟΣ ΤΗΣ ΚΥΒΕΡΝΗΣΕΩΣ

- Για τα ΦΕΚ από 1 μέχρι 8 σελίδες 200 δρχ.
- Για τα ΦΕΚ από 8 σελίδες και πάνω η τιμή πώλησης κάθε φύλλου (8σέλιδου ή μέρους αυτού) προσαυξάνεται κατά 100 δρχ. ανά 8σέλιδο ή μέρος αυτού.
- Για τα ΦΕΚ του Τεύχους Προκηρύξεων Α.Σ.Ε.Π. ανεξαρτήτως αριθμού σελίδων δρχ. 100. (Σε περίπτωση Πανελλήνιου Διαγωνισμού η τιμή θα προσαυξάνεται κατά δρχ. 100 ανά 8σέλιδο ή μέρος αυτού).

ΕΤΗΣΙΕΣ ΣΥΝΔΡΟΜΕΣ Φ.Ε.Κ.

Τεύχος	Κ.Α.Ε. Προϋπολογισμού 2531	Κ.Α.Ε. εσόδου υπέρ ΤΑΠΕΤ 3512
Α' (Νόμοι, Π.Δ., Συμβάσεις κ.λπ.)	60.000 δρχ.	3.000 δρχ.
Β' (Υπουργικές αποφάσεις κ.λπ.)	70.000 »	3.500 »
Γ' (Διορισμοί, απολύσεις κ.λπ. Δημ. Υπαλλήλων)	15.000 »	750 »
Δ' (Απαλλοτριώσεις, πολεοδομία κ.λπ.)	70.000 »	3.500 »
Αναπτυξιακών Πράξεων (Τ.Α.Π.Σ.)	30.000 »	1.500 »
Ν.Π.Δ.Δ. (Διορισμοί κ.λπ. προσωπικού Ν.Π.Δ.Δ.)	15.000 »	750 »
Παράρτημα (Προκηρύξεις θέσεων ΔΕΠ κ.τλ.)	5.000 »	250 »
Δελτίο Βιομηχανικής Ιδιοκτησίας (Δ.Ε.Β.Ι.)	10.000 »	500 »
Ανωτάτου Ειδικού Δικαστηρίου (Α.Ε.Δ.)	3.000 »	150 »
Προκηρύξεων Α.Σ.Ε.Π.	10.000 »	500 »
Ανωνύμων Εταιρειών & Ε.Π.Ε.	300.000 »	15.000 »
Διακηρύξεων Δημοσίων Συμβάσεων (Δ.Δ.Σ.)	50.000 »	2.500 »
ΓΙΑ ΟΛΑ ΤΑ ΤΕΥΧΗ ΕΚΤΟΣ Α.Ε. & Ε.Π.Ε.	300.000 »	15.000 »

* Οι συνδρομές του εσωτερικού προπληρώνονται στα Δημόσια Ταμεία που δίνουν αποδεικτικό είσπραξης (διπλότυπο) το οποίο με τη φροντίδα του ενδιαφερομένου πρέπει να στέλνεται στην Υπηρεσία του Εθνικού Τυπογραφείου.
* Οι συνδρομές του εξωτερικού επιβαρύνονται με το διπλάσιο των ανωτέρω τιμών.
* Η πληρωμή του υπέρ ΤΑΠΕΤ ποσοστού που αντιστοιχεί σε συνδρομές, εισπράττεται από τα Δημόσια Ταμεία.
* Οι συνδρομητές του εξωτερικού μπορούν να στέλνουν το ποσό του ΤΑΠΕΤ μαζί με το ποσό της συνδρομής.
* Οι Νομαρχιακές Αυτοδιοικήσεις, οι Δήμοι, οι Κοινότητες ως και οι επιχειρήσεις αυτών πληρώνουν το μισό χρηματικό ποσό της συνδρομής και ολόκληρο το ποσό υπέρ του ΤΑΠΕΤ.
* Η συνδρομή ισχύει για ένα χρόνο, που αρχίζει την 1η Ιανουαρίου και λήγει την 31η Δεκεμβρίου του ίδιου χρόνου. Δεν εγγράφονται συνδρομητές για μικρότερο χρονικό διάστημα.
* Η εγγραφή ή ανανέωση της συνδρομής πραγματοποιείται το αργότερο μέχρι τον Μάρτιο κάθε έτους.
* Αντίγραφα διπλοτύπων, ταχυδρομικές επιταγές και χρηματικά γράμματια δεν γίνονται δεκτά.

Οι υπηρεσίες εξυπηρέτησης των πολιτών λειτουργούν καθημερινά από 08.00' έως 13.00'

ΑΠΟ ΤΟ ΕΘΝΙΚΟ ΤΥΠΟΓΡΑΦΕΙΟ